


Tegning OVERFLATER MED AREAL	Fase. skisser	Dato: 04.12.23	Gnr./Bnr./Festenr. 150/828,922,829	Sign. ga	Mål: 1:200	Rev. ID	Tegningsnr. A40-1
Prosjekt: Nytt overdekket uteområde, vinterhager Kristian IVs gate 85 4614 Kristiansand Prosjektnr.: 2023-33	Tiltakshaver: Posebyhaven Kronprinsens gate 57 4614 Kr. sand	Prosjekterende: Svaberg Arkitektur & Plan as <small>© Alle rettigheter tilhører utførende for prosjektering, kopiering eller bruk av disse tegningene er forbudt uten skriftlig samtykke</small>					





Tegning Posebyhaven. ovenfra	Fase. skisser	Dato: 04.12.23	Gnr./Bnr./Festnr. 150/828,922,829	Sign. ga	Mål: 1:104,538	Rev. ID	Tegningsnr. A40-2
Prosjekt: Nytt overdekket uteområde, vinterhager Kristian IVs gate 85 4614 Kristiansand Prosjektnr.: 2023-33	Tiltakshaver: Posebyhaven Kronprinsens gate 57 4614 Kr. sand	Prosjekterende: Svaberg Arkitektur & Plan as <small>© Alle rettigheter tilhører utførende for prosjektering, kopiering eller bruk av disse tegningene er forbudt uten skriftlig samtykke</small>					
						 SVABERG	

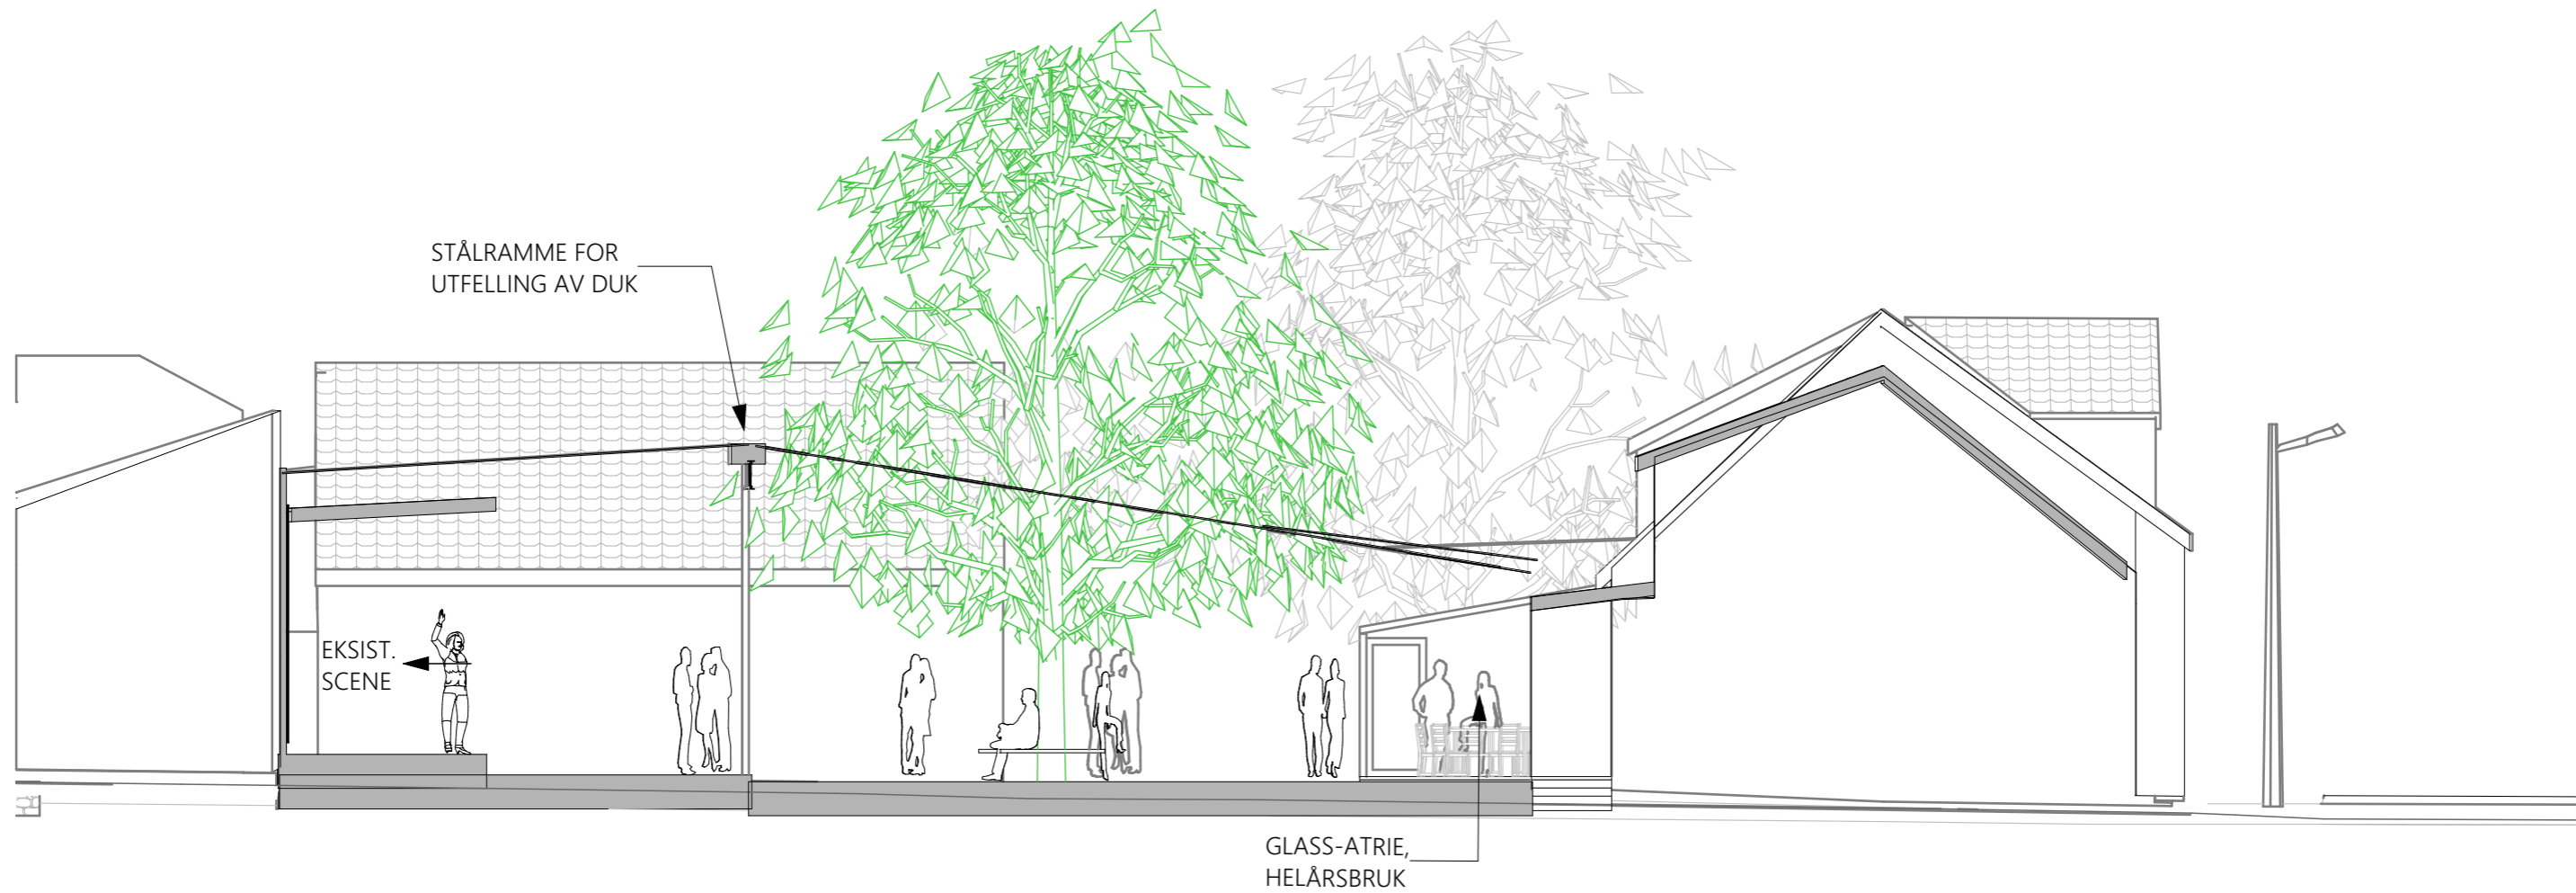

Tegning A Snitt	Fase. skisser	Dato: 04.12.23	Gnr./Bnr./Festenr. 150/828,922,829	Sign. ga	Mål: 1:100	Rev. ID	Tegningsnr. A40-3
Prosjekt: Nytt overdekket uteområde, vinterhager Kristian IVs gate 85 4614 Kristiansand Prosjektnr.: 2023-33		Tiltakshaver: Posebyhaven Kronprinsens gate 57 4614 Kr. sand		Prosjekterende: Svaberg Arkitektur & Plan as			
© Alle rettigheter tilhører utførende for prosjektering, kopiering eller bruk av disse tegningene er forbudt uten skriftlig samtykke							 SVABERG




Tegning Posebyhaven, sett fra Ekserserhuset	Fase. skisser	Dato: 04.12.23	Gnr./Bnr./Festenr. 150/828,922,829	Sign. ga	Mål: 1:100	Rev. ID	Tegningsnr. A40-4
Prosjekt: Nytt overdekket uteområde, vinterhager Kristian IVs gate 85 4614 Kristiansand Prosjektnr.: 2023-33	Tiltakshaver: Posebyhaven Kronprinsens gate 57 4614 Kr. sand	Prosjekterende: Svaberg Arkitektur & Plan as <small>© Alle rettigheter tilhører utførende for prosjektering, kopiering eller bruk av disse tegningene er forbudt uten skriftlig samtykke</small>					






Tegning Posebyhaven ovenfra	Fase. skisser	Dato: 04.12.23	Gnr./Bnr./Festenr. 150/828,922,829	Sign. ga	Mål: 1:118,591	Rev. ID	Tegningsnr. A40-5
Prosjekt: Nytt overdekket uteområde, vinterhager Kristian IVs gate 85 4614 Kristiansand Prosjektnr.: 2023-33	Tiltakshaver: Posebyhaven Kronprinsens gate 57 4614 Kr. sand	Prosjekterende: Svaberg Arkitektur & Plan as <small>© Alle rettigheter tilhører utførende for prosjektering, kopiering eller bruk av disse tegningene er forbudt uten skriftlig samtykke</small>					
						 SVA BERG	



Tegning Sett fra overdekket areal (1)	Fase. skisser	Dato: 04.12.23	Gnr./Bnr./Festnr. 150/828,922,829	Sign. ga	Mål: 1:161,965	Rev. ID	Tegningsnr. A40-6
Prosjekt: Nytt overdekket uteområde, vinterhager Kristian IVs gate 85 4614 Kristiansand Prosjektnr.: 2023-33	Tiltakshaver: Posebyhaven Kronprinsens gate 57 4614 Kr. sand	Prosjekterende: Svaberg Arkitektur & Plan as <small>© Alle rettigheter tilhører utførende for prosjektering, kopiering eller bruk av disse tegningene er forbudt uten skriftlig samtykke</small>					
						 SVABERG	



Tegning sett fra scene	Fase. skisser	Dato: 04.12.23	Gnr./Bnr./Festenr. 150/828,922,829	Sign. ga	Mål: 1:161,965	Rev. ID	Tegningsnr. A40-7
Prosjekt: Nytt overdekket uteområde, vinterhager Kristian IVs gate 85 4614 Kristiansand Prosjektnr.: 2023-33	Tiltakshaver: Posebyhaven Kronprinsens gate 57 4614 Kr. sand	Prosjekterende: Svaberg Arkitektur & Plan as <small>© Alle rettigheter tilhører utførende for prosjektering, kopiering eller bruk av disse tegningene er forbudt uten skriftlig samtykke</small>					
							



Tegning sett fra inngang	Fase. skisser	Dato: 04.12.23	Gnr./Bnr./Festenr. 150/828,922,829	Sign. ga	Mål: 1:161,965	Rev. ID	Tegningsnr. A40-8
Prosjekt: Nytt overdekket uteområde, vinterhager Kristian IVs gate 85 4614 Kristiansand Prosjektnr.: 2023-33	Tiltakshaver: Posebyhaven Kronprinsens gate 57 4614 Kr. sand	Prosjekterende: Svaberg Arkitektur & Plan as <small>© Alle rettigheter tilhører utførende for prosjektering, kopiering eller bruk av disse tegningene er forbudt uten skriftlig samtykke</small>					
						 SVABERG	